

Fiche technique v.01-2022

LA SALLE

Espace salle	
Surface de la salle	~90 m ²
Capacité de la salle	~120 places

Espace scénique	
Ouverture du cadre de scène	6 m. (cadre fixe)
Ouverture mur à mur	7,8 m.
Profondeur de la scène	5,85 m.
Hauteur scène - cadre de scène	4 m.
Hauteur scène – sous le grill	4,36 m. (grill fixe)
Hauteur de la scène	0,5 m.

Rideaux, taps noirs		
2	Fonds molletons	4,36 X 4,5 m.
4	Pendrillons	4,36 X 2,4 m.
4	Pendrillons	4,36 X 1,5 m.

LE BILBOQUET

Le Café-Théâtre de Fribourg

LUMIERE

Régie	
1	Dot2 XL-F

Blocs de puissance	
3	Blocs 12 X3kw ADB Mémopack, dmx (total 36 circuits)
48	Lignes au grill
6	Lignes au sol
12	Lignes à la face

Projecteurs traditionnels	
4	PC 1000W ADB C103 avec volets (FIXE EN FACE)
8	PC 1000W. Juliat 306 avec volets
12	PC 650W. ADB
2	Découpes 750W, ETC 50°
4	Découpes 750W, ETC 36°
2	Découpes 750W, ETC 26°
4	Iris pour découpes ETC
4	Porte-Gobos pour découpes ETC
18	PAR 64 / 1000W, CP61 ou 62
	Stock de gélatines LEE

Projecteurs asservis	
5	RJ Sully - 305 LPB Lentille Martelée LED 115W (FIXE EN FACE)
2	AROLLA Profile MP Claypaky white LED 470W (FIXE EN FACE)
2	AROLLA Profile MP Claypaky white LED 470W (FIXE EN CONTRE)
10	RUSH PAR 2 RGBW Zoom Martin 12x10W (FIXE 2 LIGNES DE 5)
6	LED PAR 14x8W RGBW Varytec 25° (FIXE SUR LE RIDEAU DU FOND)
1	Stroboscope Atomic 3000

LE BILBOQUET

Le Café-Théâtre de Fribourg

SON

Micros	
2	Micros SM58 + pieds
2	Micros SM57 + pieds
1	Shure UR4D J5+, récepteur 2 canaux
2	Shure UR2 J5, émetteur main + Capsule pour SM58 sans fil, cardioïde
2	Shure UR1 J5, émetteur + DPA, Headset Mic, Beige

Console	
1	Yamaha QL1 Console 32 canaux
1	Multipaire 8/4, scène - régie

Diffusion facade	
2	L-Acoustics SYVA Enceinte 2 voies passive
2	L-Acoustics SYVA LOW Renfort de grave haute puissance
1	L-Acoustics KS21 Renfort de grave haute puissance


Retours	
2	Enceintes L-Acoustics 108P actives
2	Enceintes Nexo PS8 + amplification

Lecteurs et divers	
1	Mini-disc Tascam MD-301 MKII, auto-pause + télécommande
1	CD Sony CDP-D11, auto-pause + télécommande
1	DI

Instrument	
1	Piano ¼ de queue Kawai

profondeur scène 5,85m.


loge

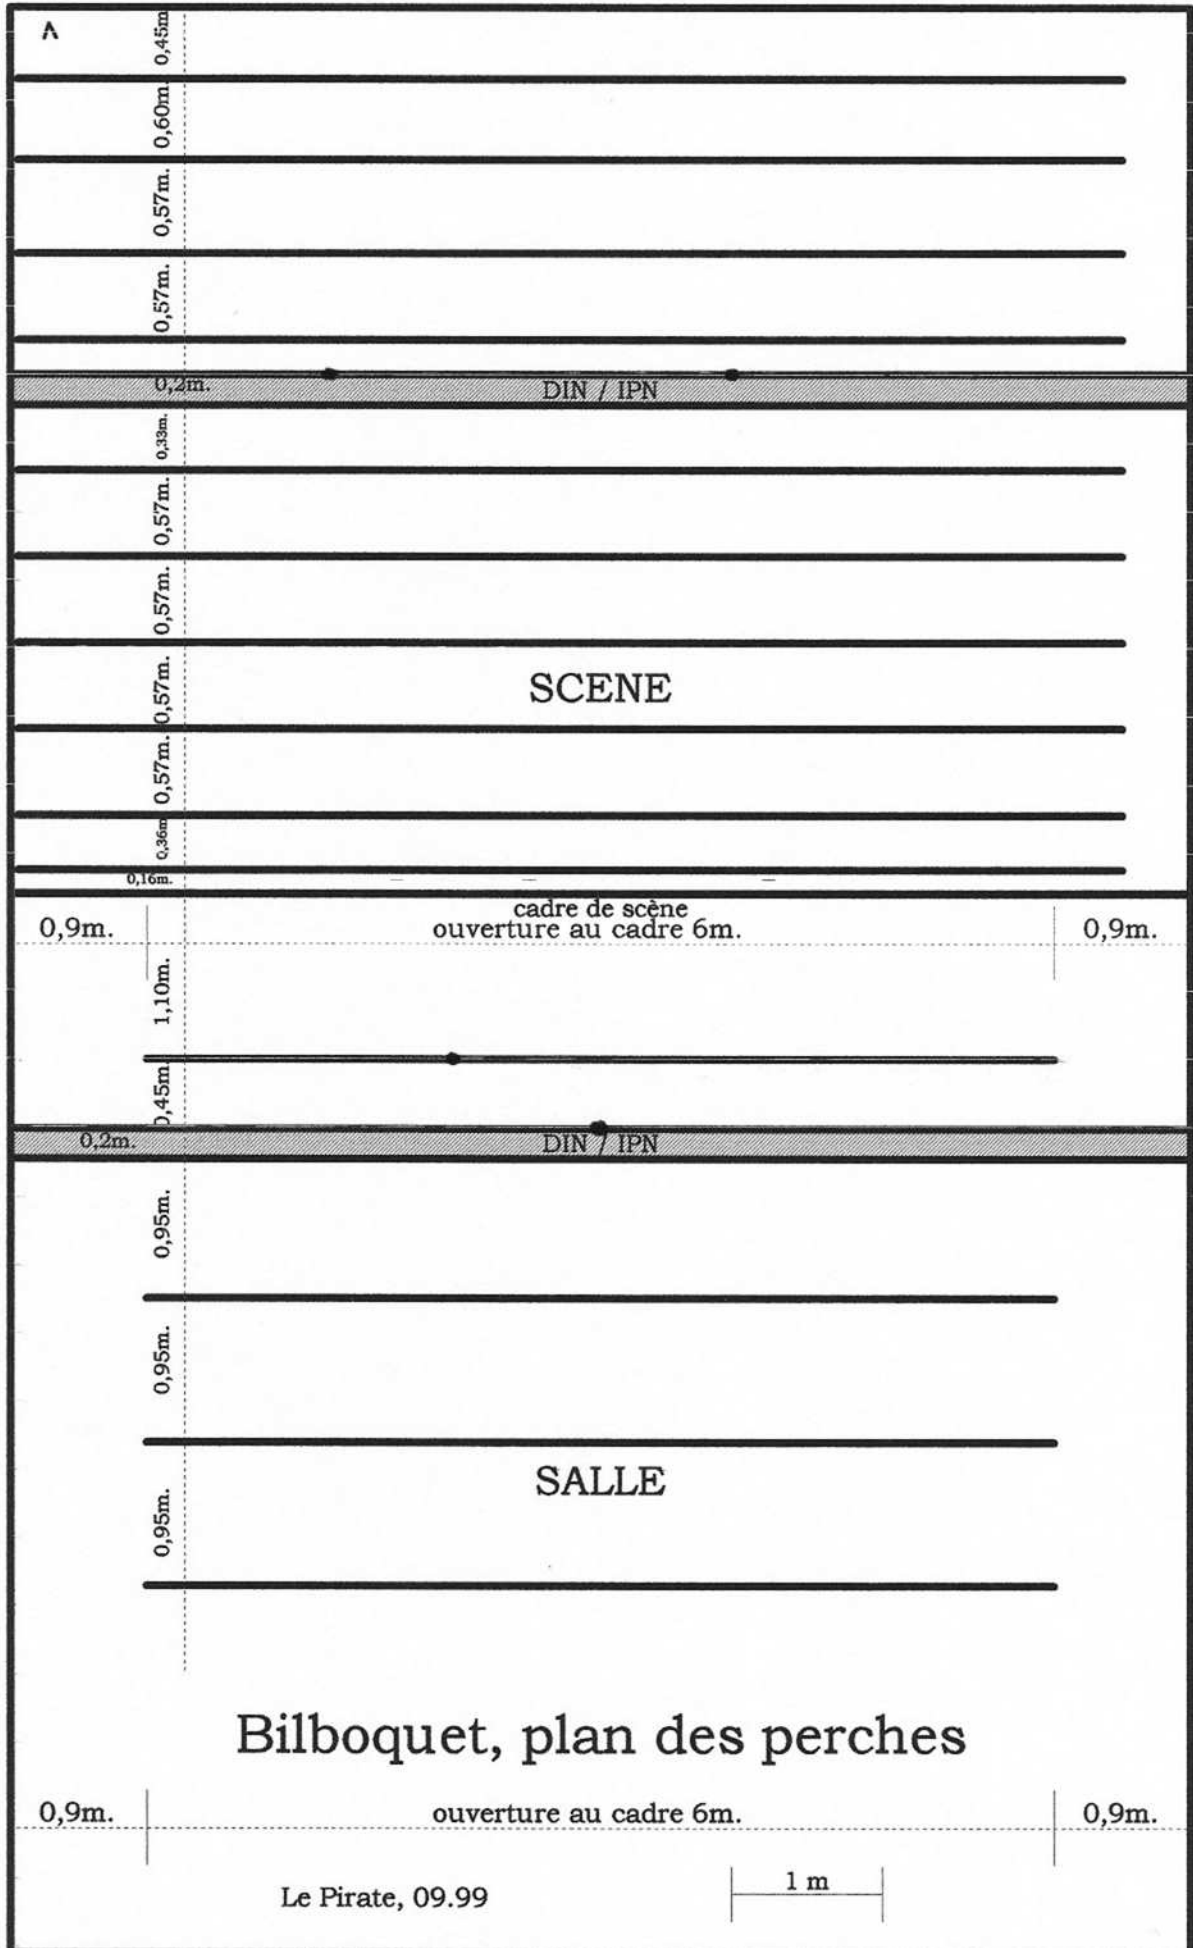


Bilboquet, plan des perches

Le Pirate, 09.99

1 m

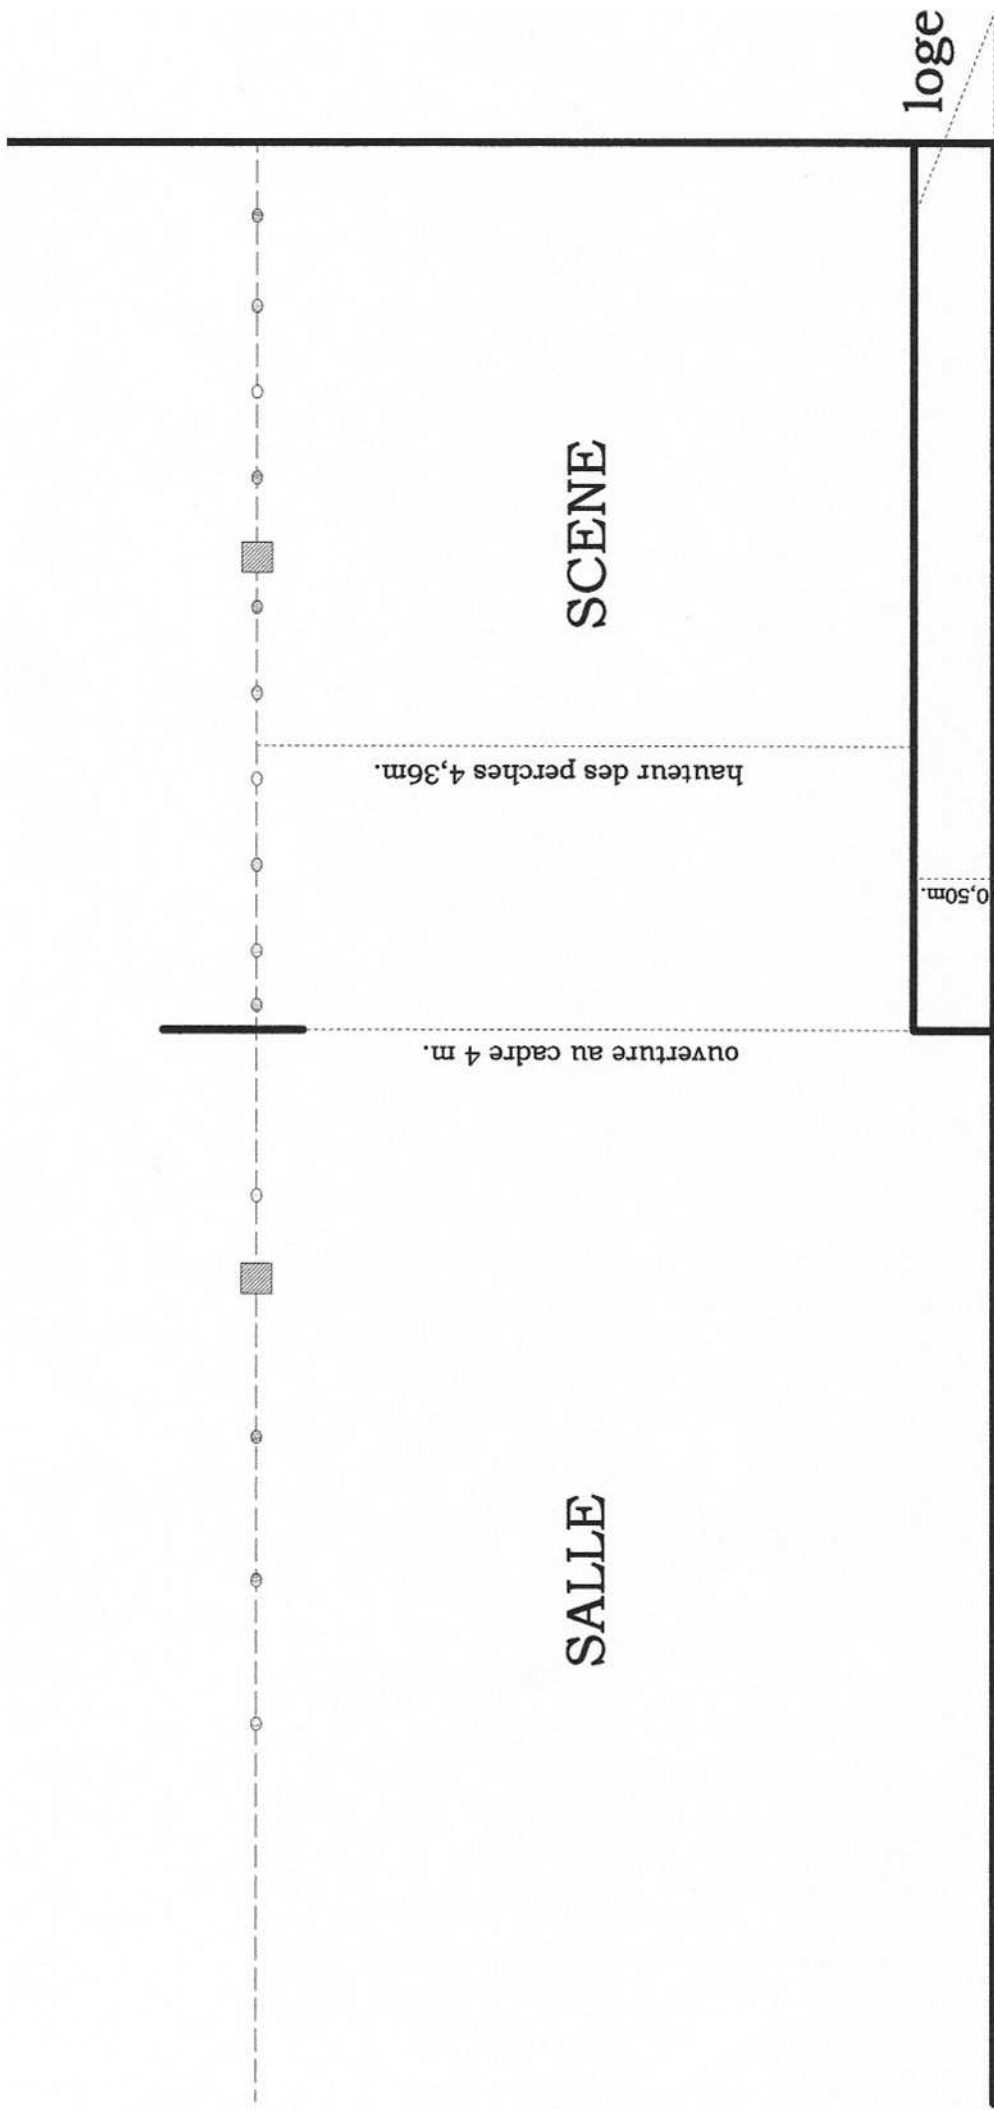

Bilboquet plan de coupe, ech. 1/50

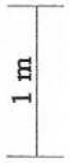

profondeur scène 5,85m.

loge

